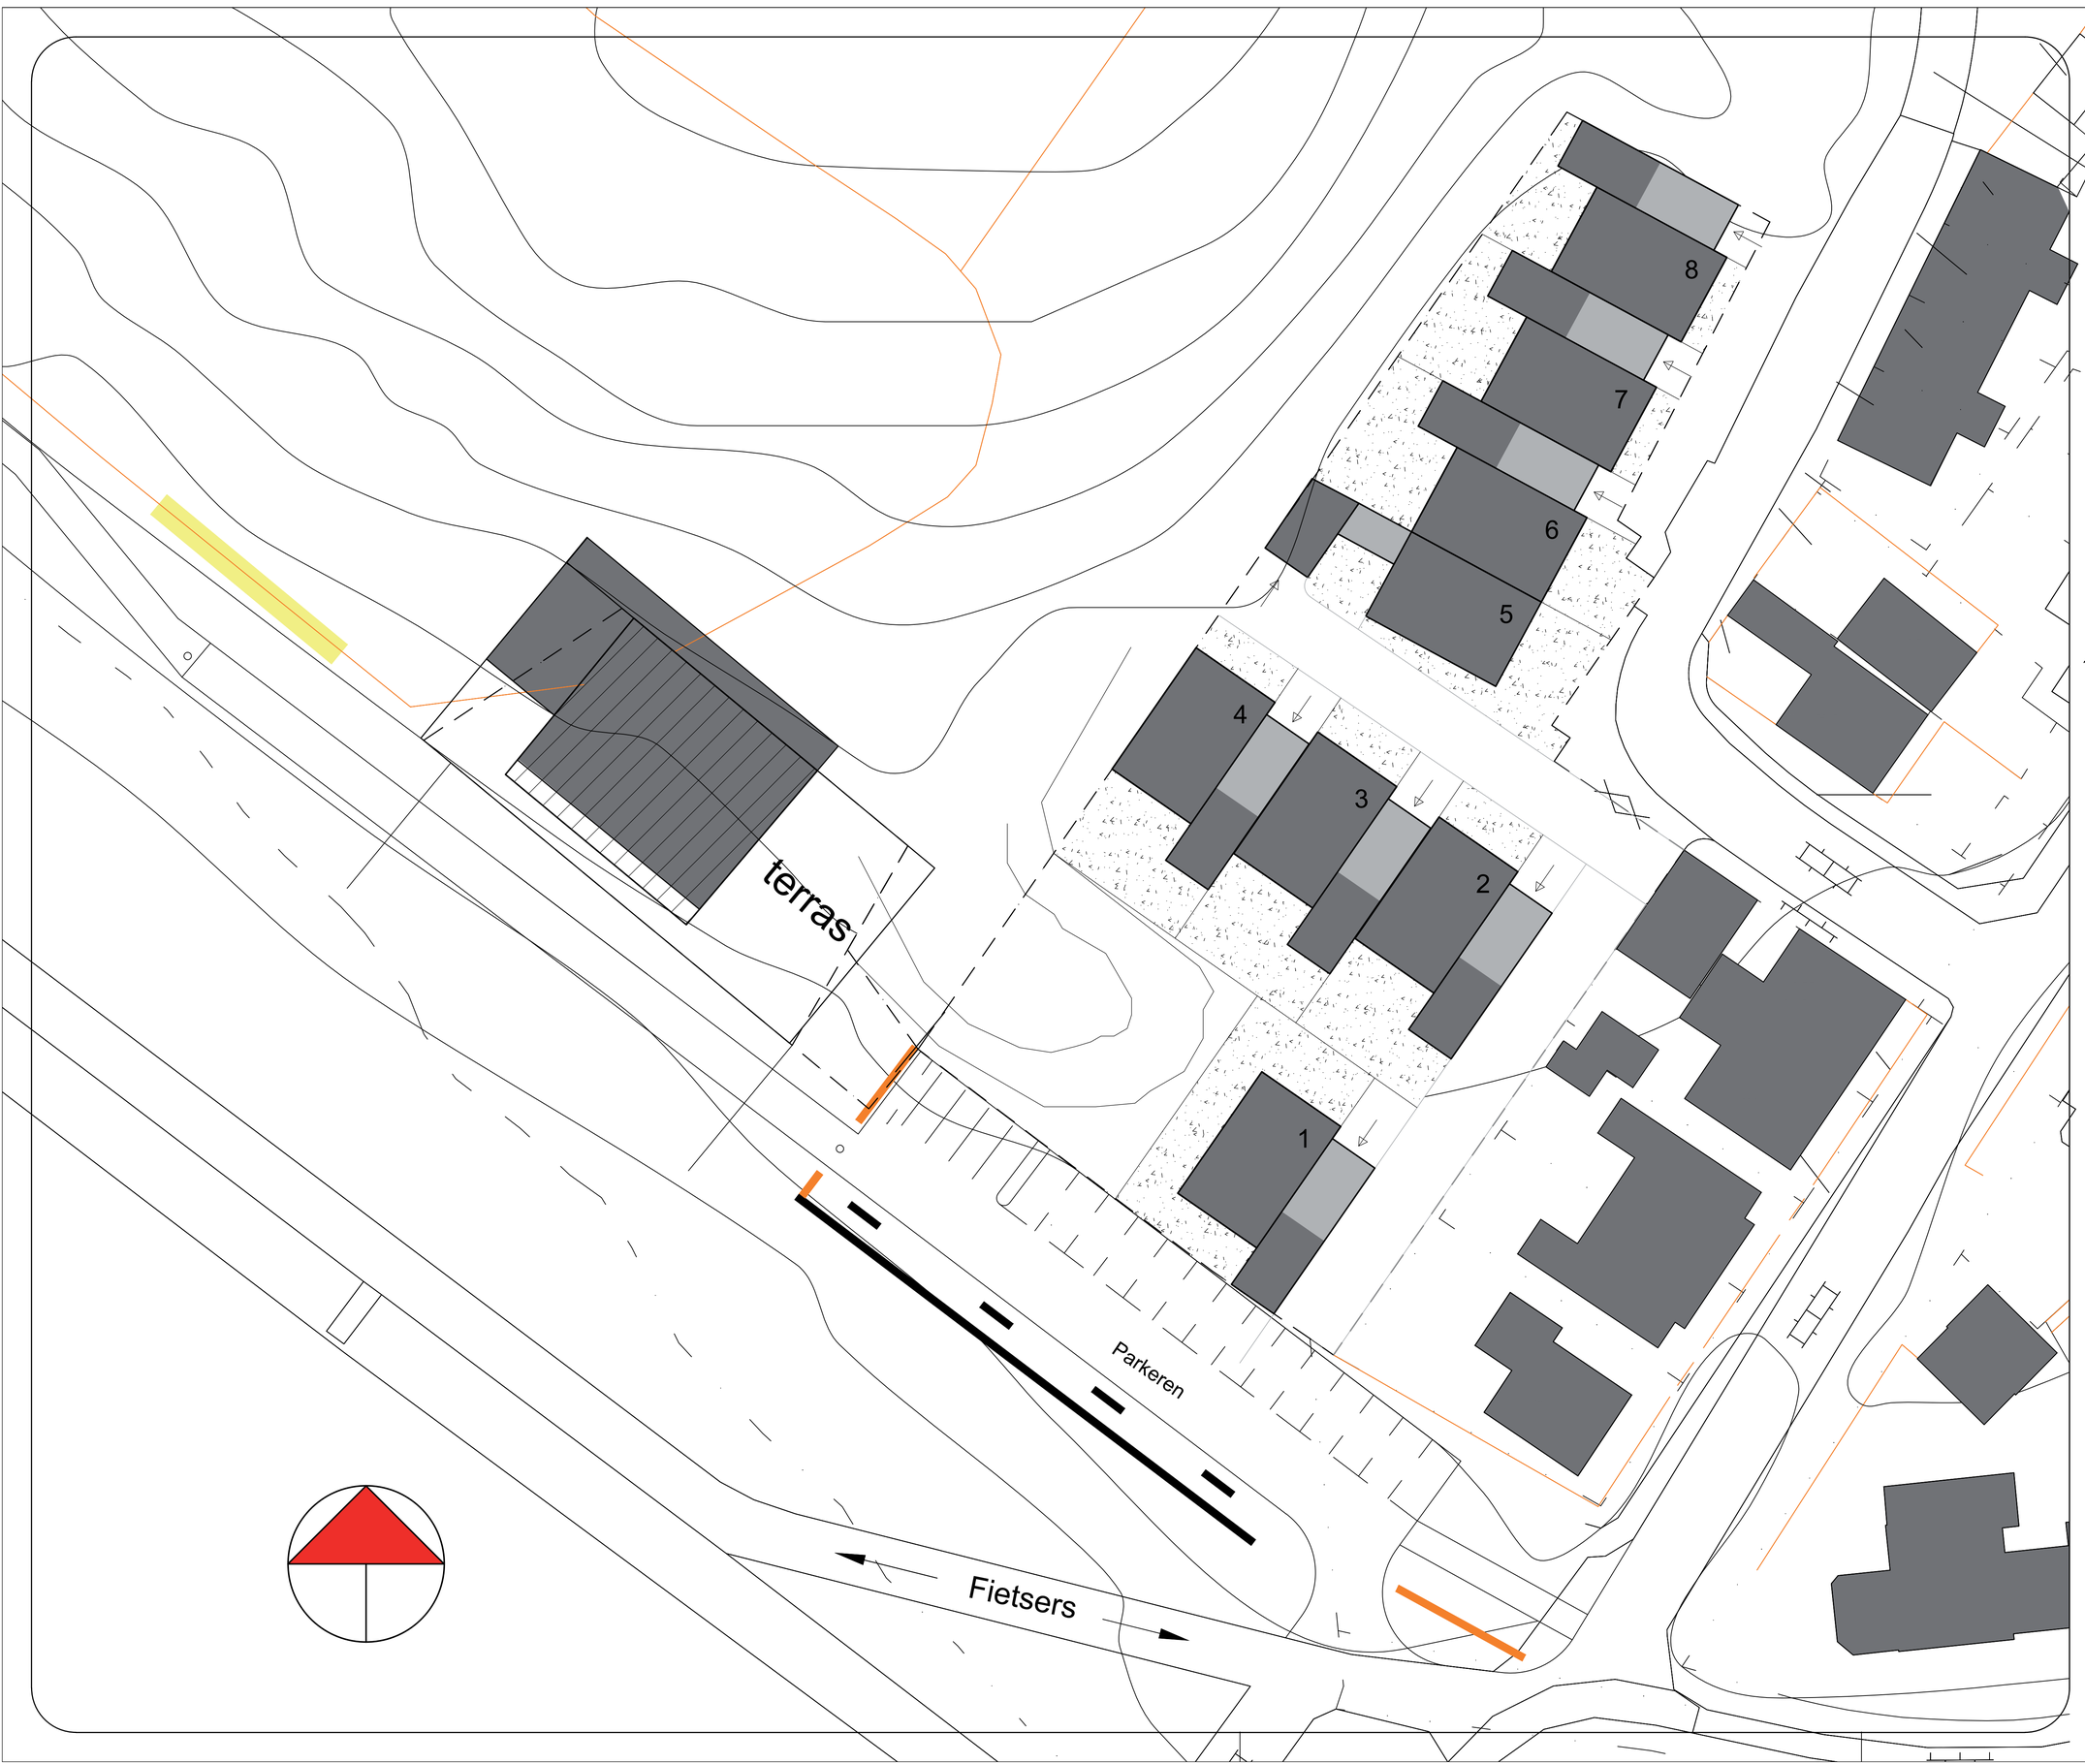

PIET WIERENGA

ARCHITECTS & DESIGNERS

WERK:

Strandpaviljoen De Walvis
West Terschelling

ARCHITECTENBUREAU
PIET WIERENGA BV

CASTRICUMMERWERF 2-4
1901 RW CASTRICUM
TELEFOON 0251-659111
TELEFAX 0251-651700

POSTADRES:
POSTBUS 438
1900 AK CASTRICUM

ALLE WERKZAAMHEDEN
WORDEN UITGEVOERD
VOLGENS DE SR'88

ONDERDEEL:

Voorstel Situatie
B & Y Terrein

SCHAAL:	1:200	WERK NR.:	04-23
DATUM:	101111		
GETEKEND:	pbw	BLAD:	O-02
BLADMAAT:	A1		

NR.	DATUM
A	241111
B	
C	
D	
E	
F	
G	
H	
I	
J	
K	
L	